




VUE AXONOMETRIQUE GENERALE

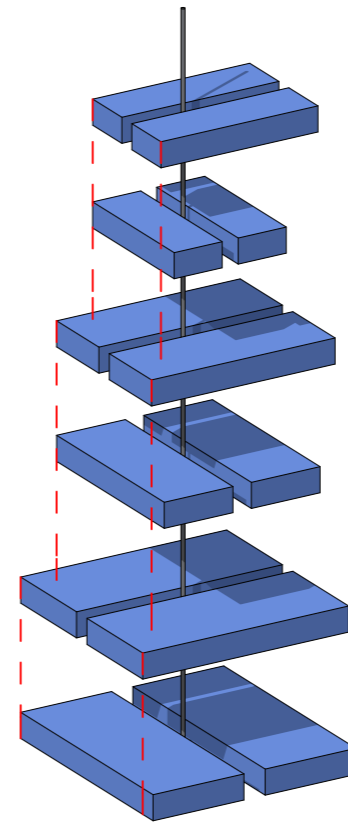


VUE ECLATÉE ANGLE

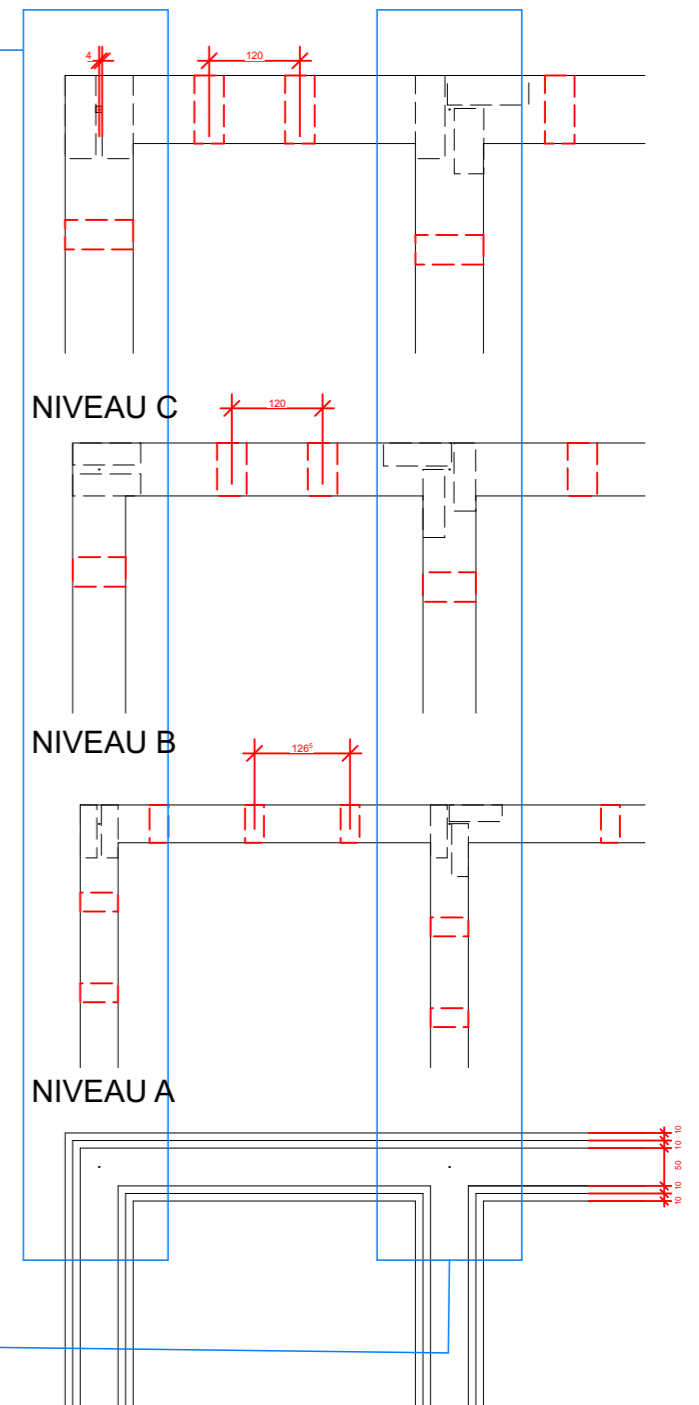


PLAN DES 3 NIVEAUX

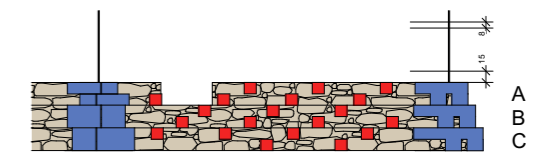

FACADE

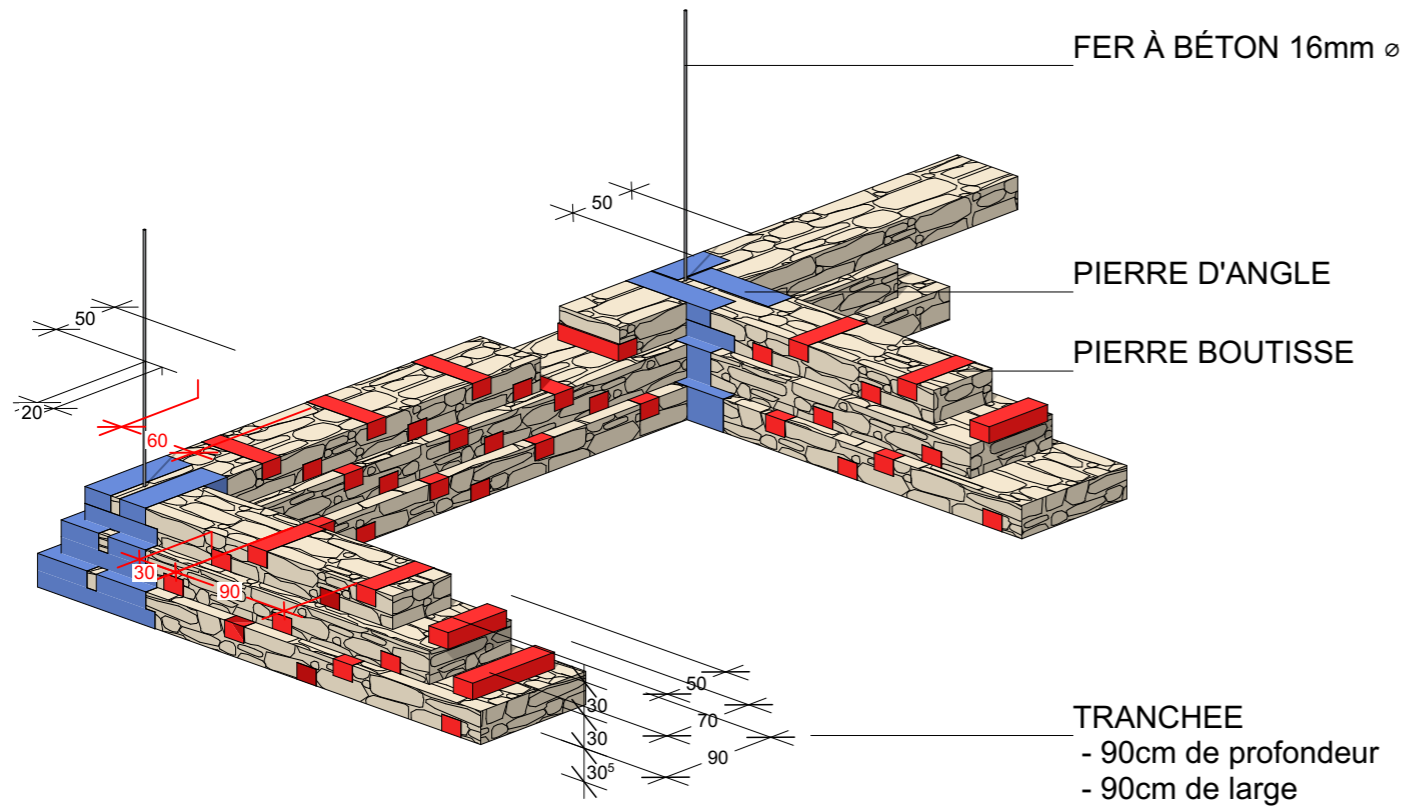

VUE AXONOMETRIQUE FONDATION

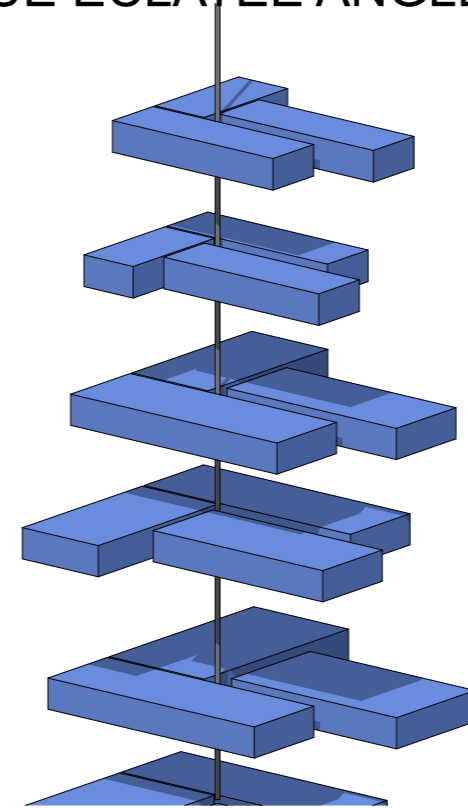

VUE ECLATÉE REFEND

Number: A.02	Title: fondation	Format: A3
Name: (Construction de... ) #Adresse complète du site		Date: 12/08/2017