




VUE AXONOMETRIQUE GENERALE

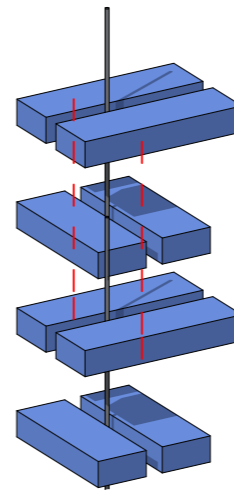


VUE ECLATÉ ANGLE

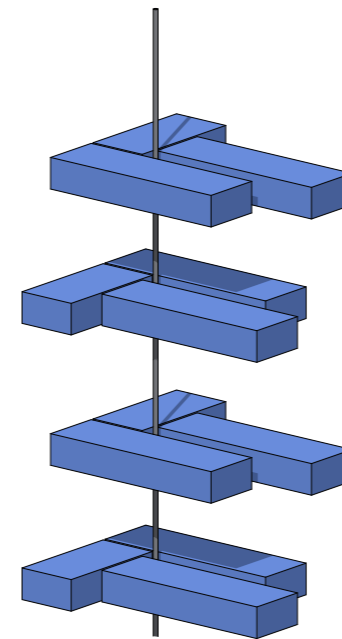

VUE ECLATÉE REFEND


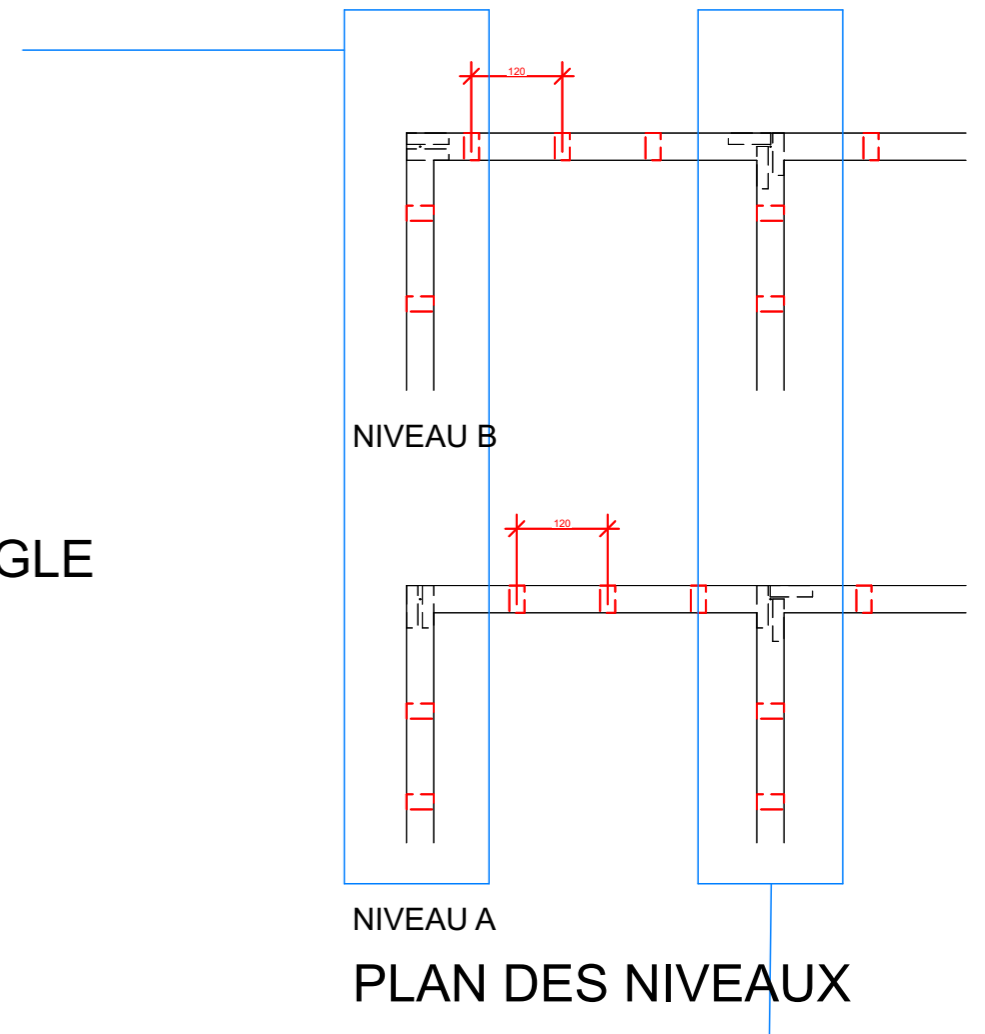


PLAN DES NIVEAUX

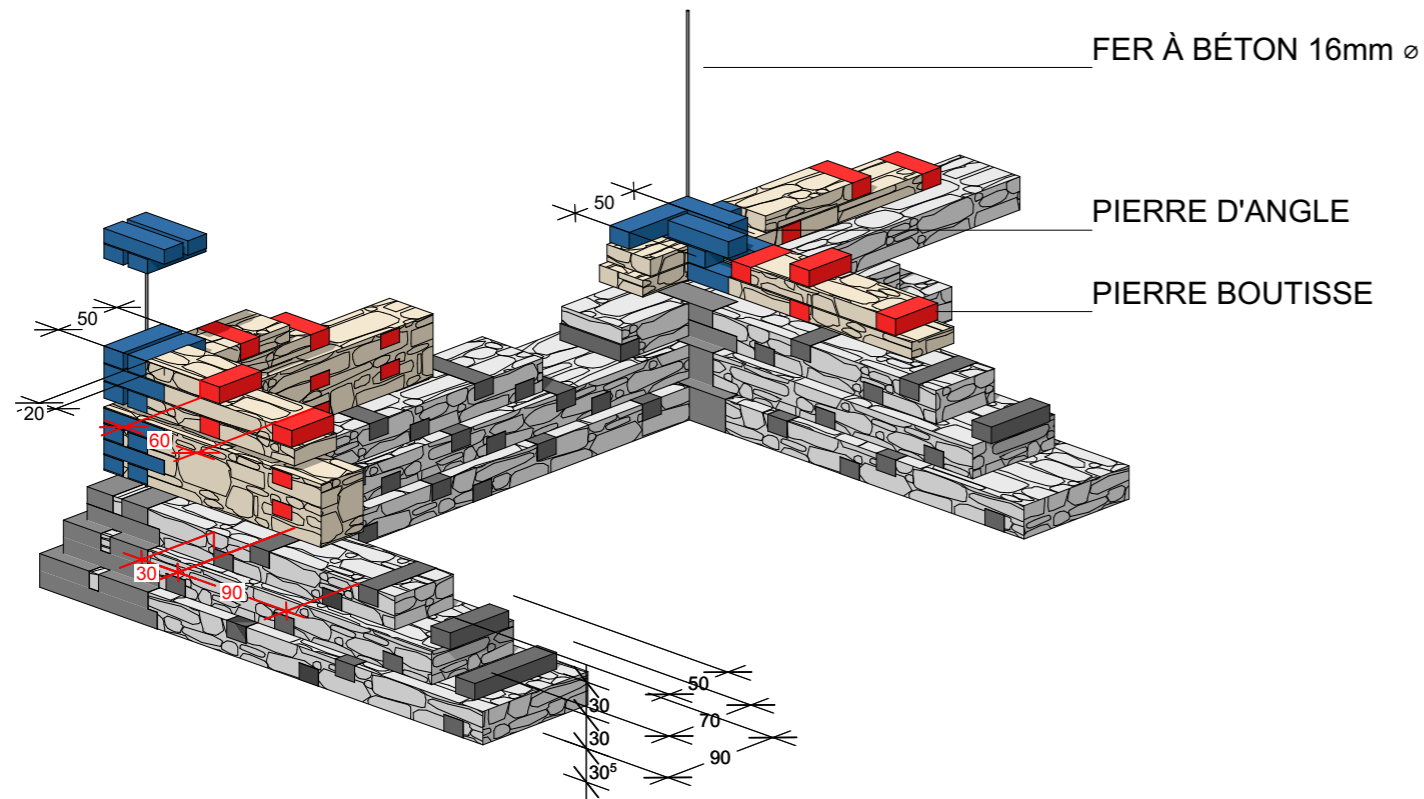


VUE AXONOMETRIQUE FONDATION

SI IL N'Y A PAS ASSEZ DE
PIERRE D'ANGLE,
POSSIBILITÉ D'UTILISER 2
PIERRES D'ANGLE ET
SUBDIVISER LA 3EME.

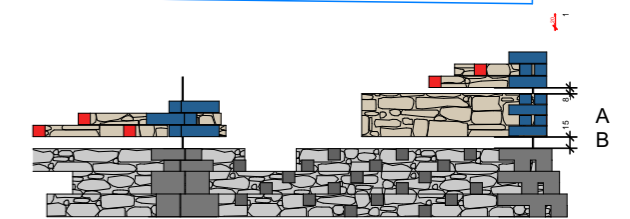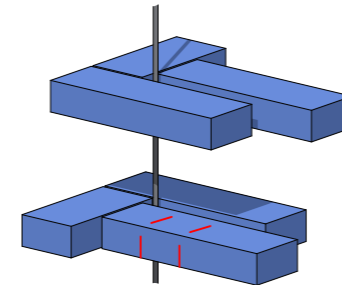

FACADE

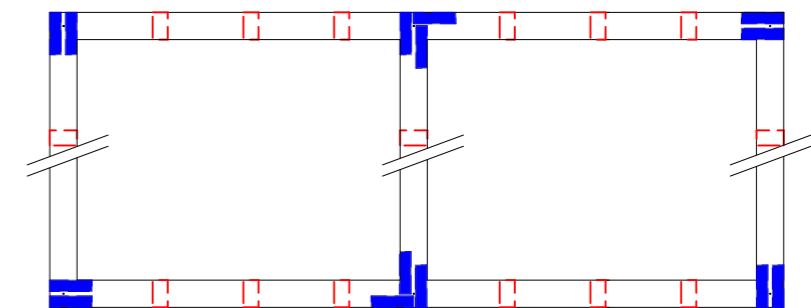

ORGANISATION PIERRE D'ANGLE

Number: A.04	Title: maçonnerie	Format: A3
Name: (Construction de...) #Adresse complète du site		Date: 12/08/2017