




PLIAGE DE FER À BÉTON

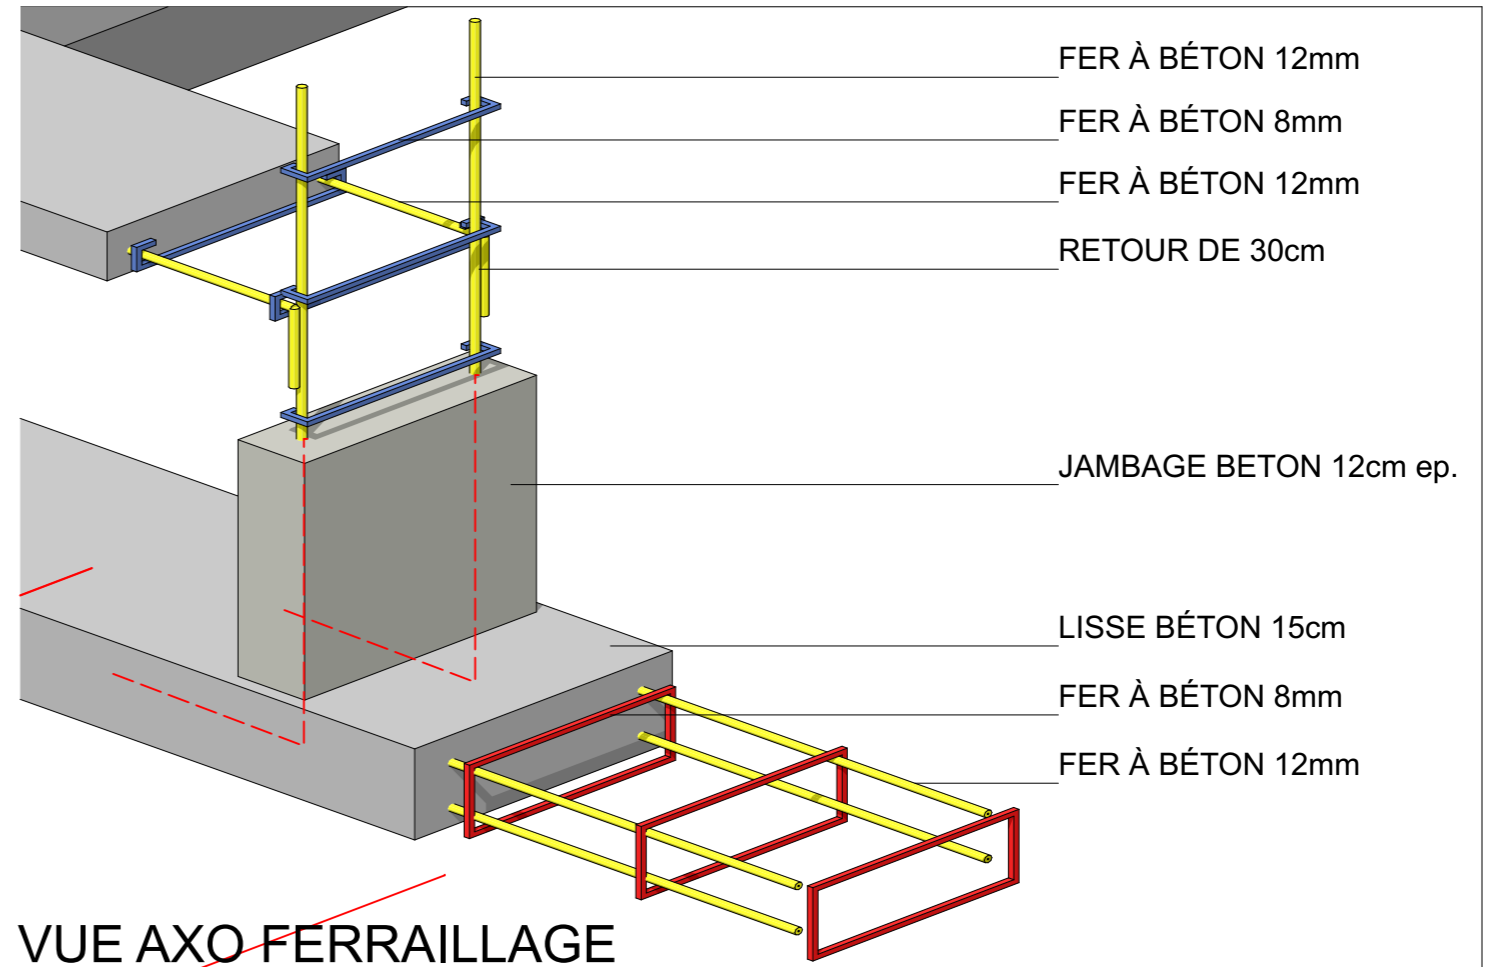

VUE AXO FERRAILLAGE

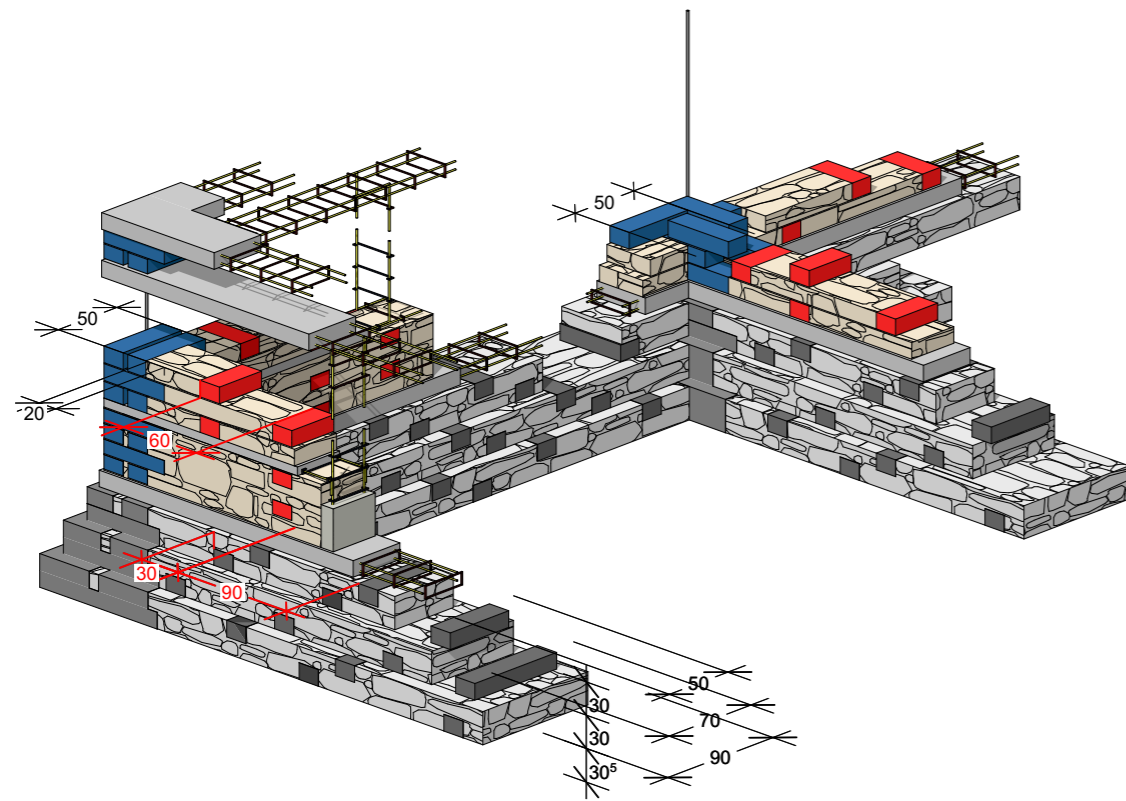

VUE AXONOMETRIQUE FONDATION

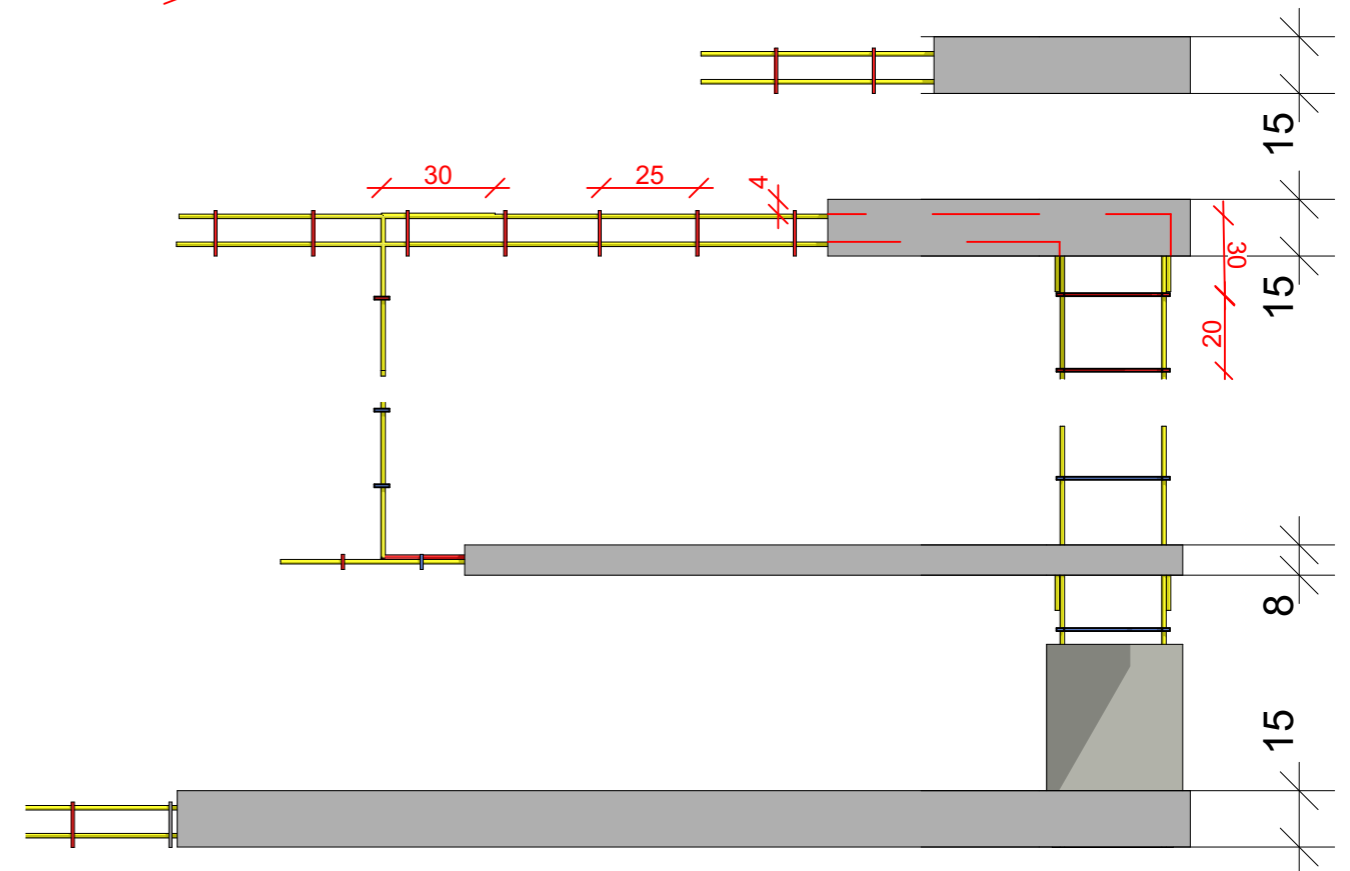

FACADE

Number: A.07	Title: lisse	Format: A3
Name: (Construction de...) #Adresse complète du site		Date: 12/08/2017